


Схема расположения границ публичного сервитута для размещения объекта: ВЛ 10 кВ № 4 ПС "Терновка"

План границ

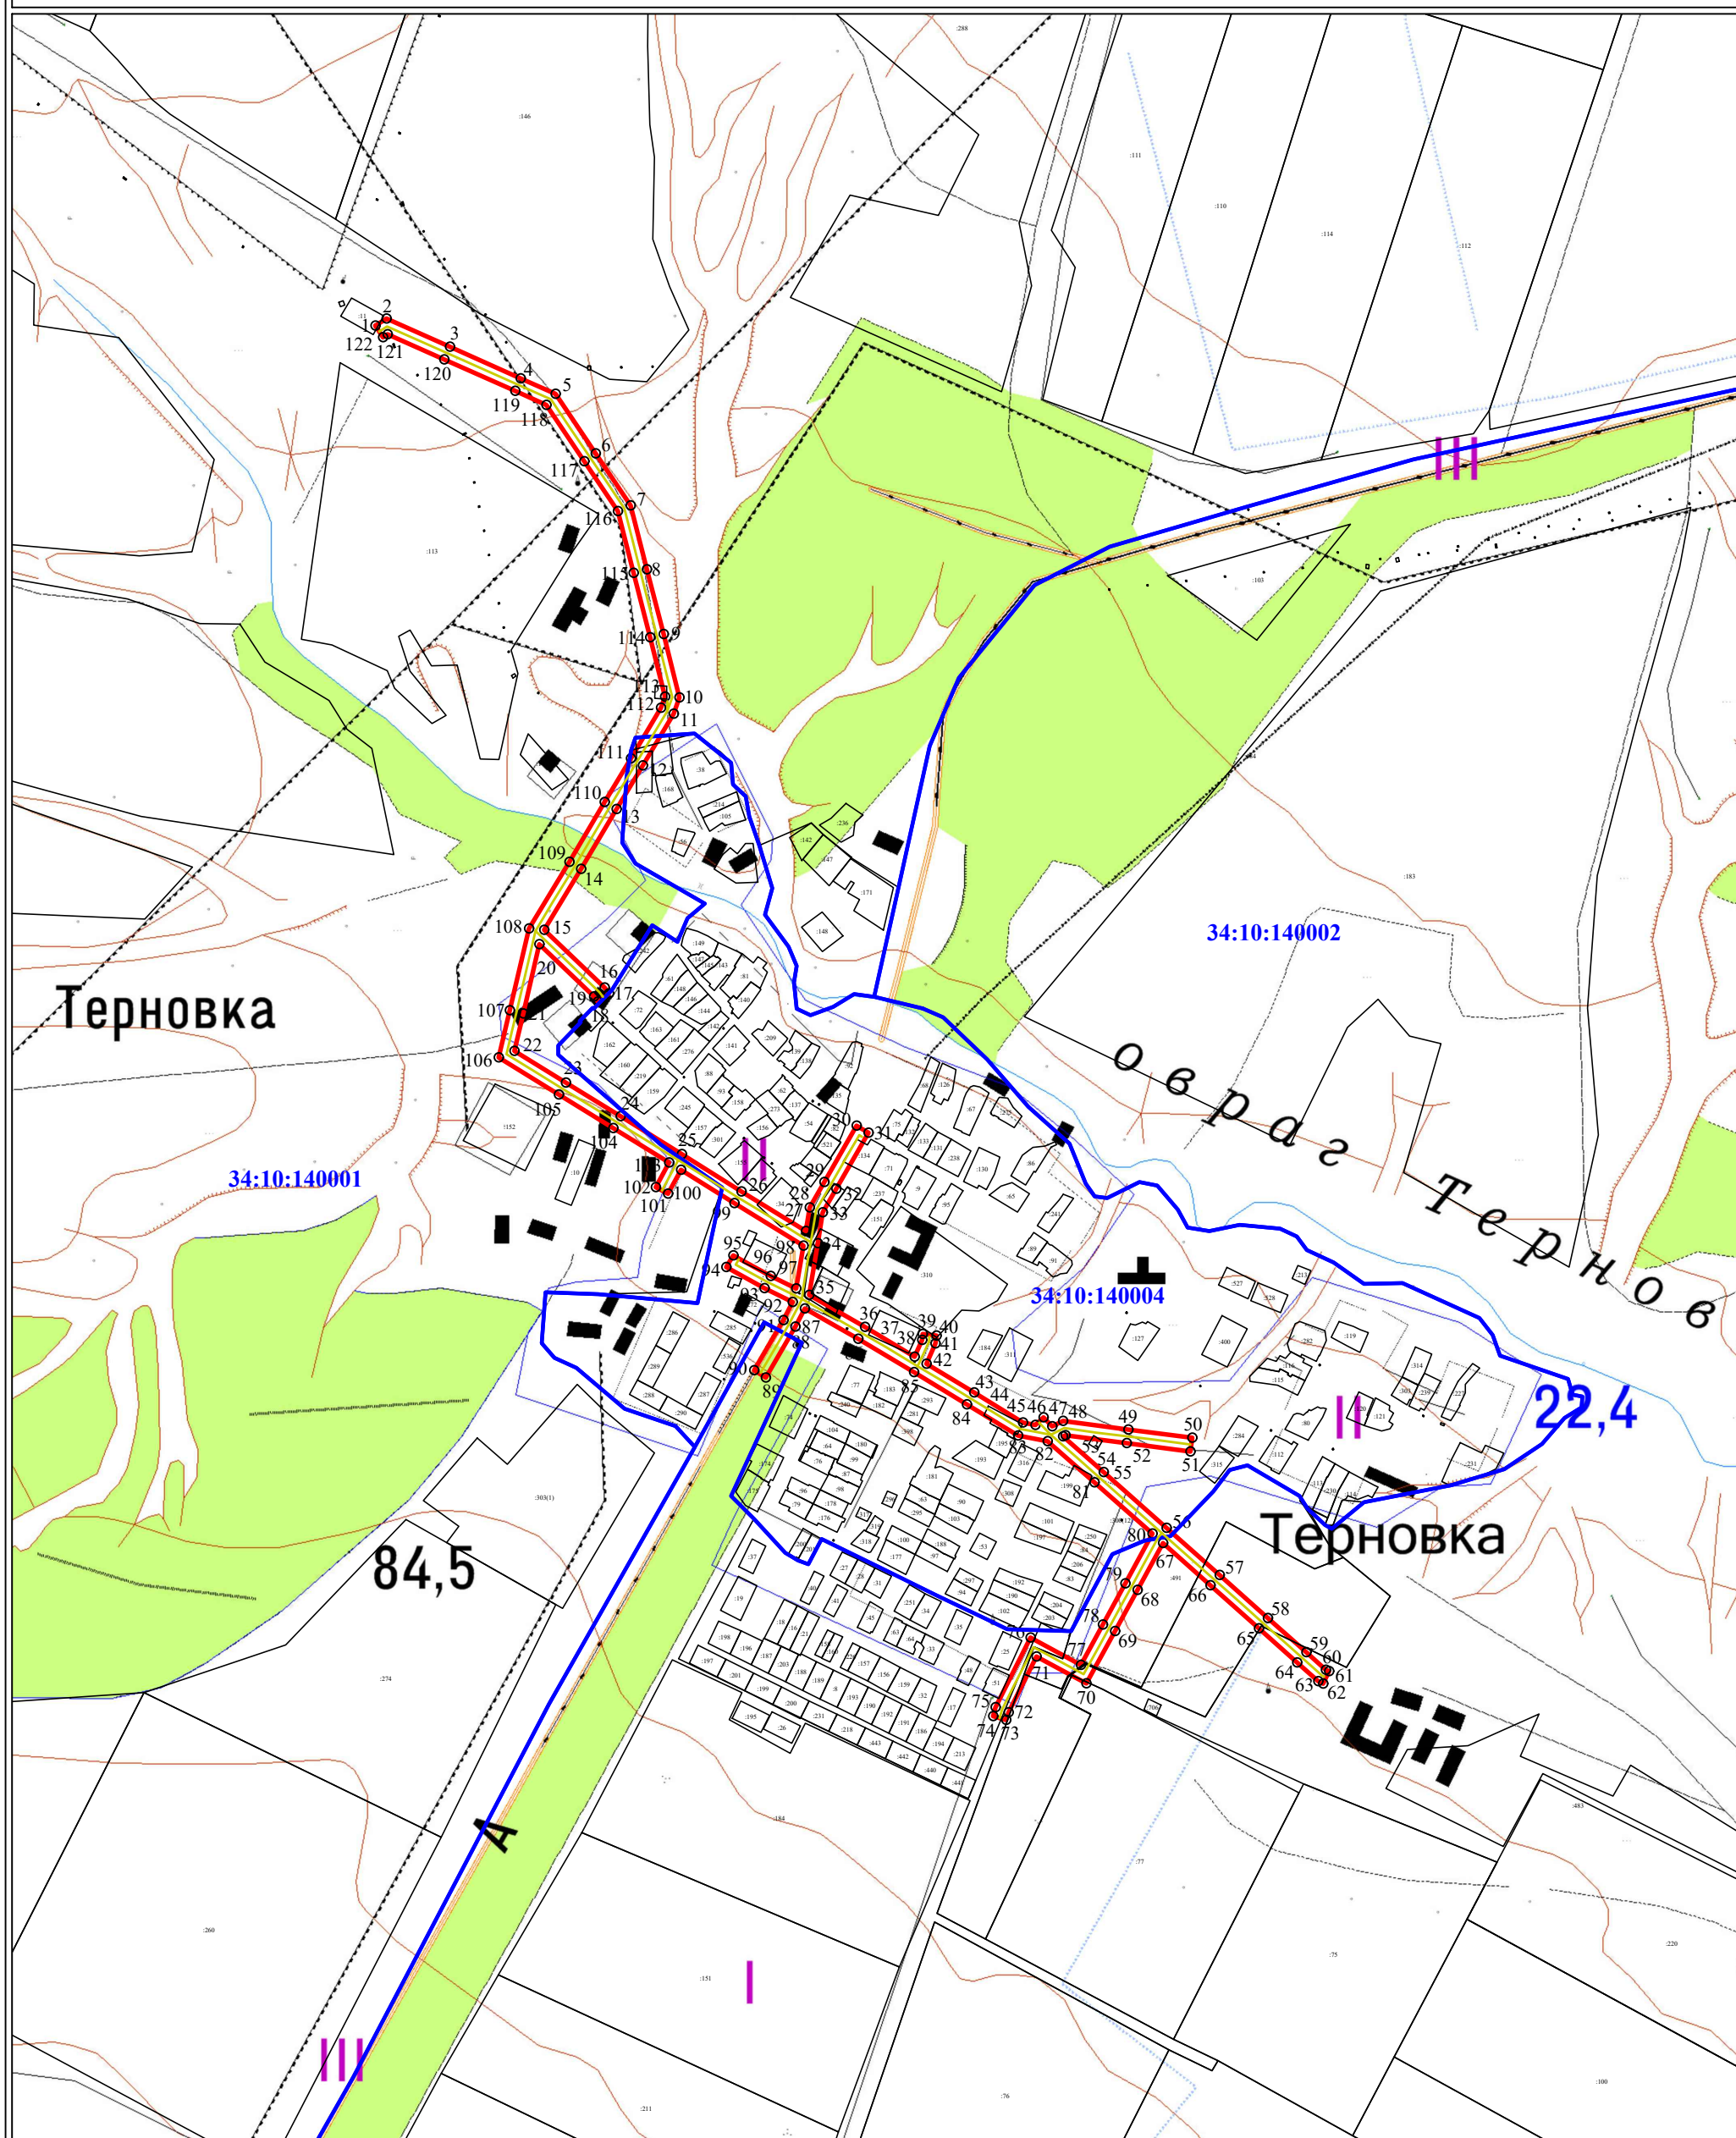

Условные обозначения:

- - Граница, устанавливаемой зоны публичного сервитута
- - Характерная точка границы устанавливаемой зоны публичного сервитута
- - Ось линии электропередачи
- - Границы земельных участков, попадающих в зону публичного сервитута
- 34:10:140004 - Номер кадастрового квартала
- - Граница кадастрового квартала

Масштаб 1:10000